


G TYPE ILDK

ROOM NUMBER : 701/801

Scale 1/65

◎住戸専有面積 / 43.80㎡ (13.24坪)(MB含む) ◎バルコニー面積 / 2.91㎡ (0.88坪)

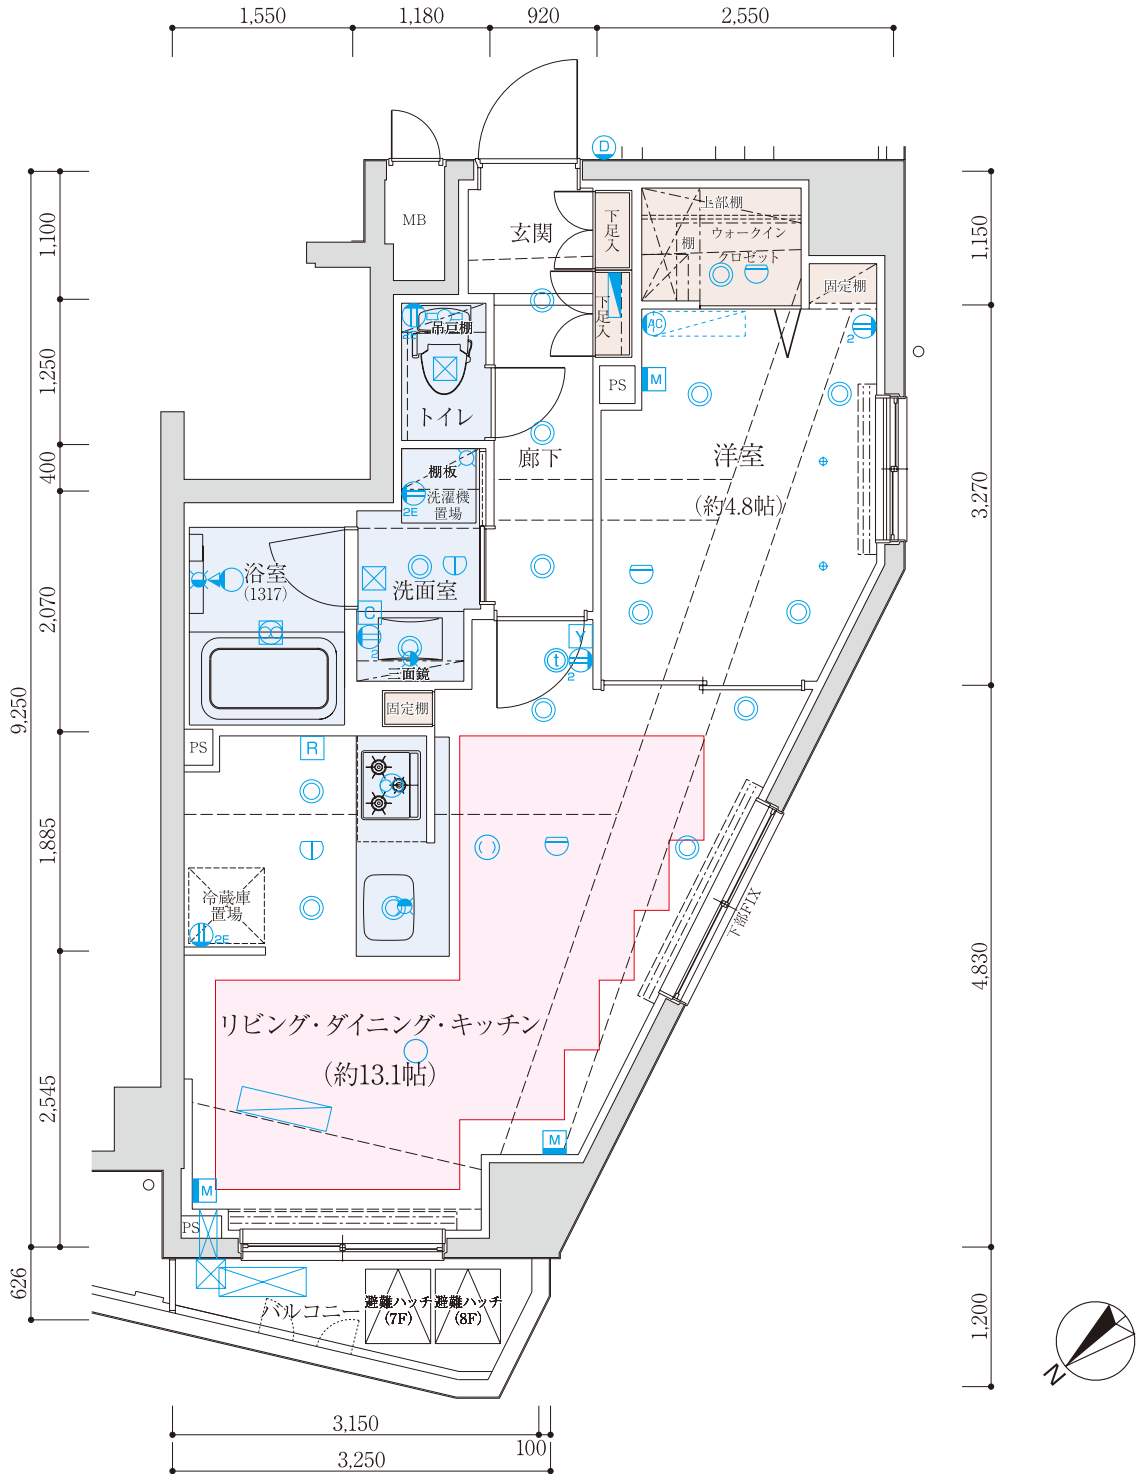


- 1口アース付コンセント 2口コンセント 2口アース付コンセント 防水コンセント エアコン用コンセント マルチメディアコンセント (2口アース付コンセント・TV・電話・無線LAN)
- 引掛シーリング ダウンライト プラケットライト 棚下灯 火災報知機(差動式) 火災報知機(定温式) 浴室換気乾燥機 換気扇 給湯器
- 住宅情報盤 インターホン(子機) 給湯器リモコン 浴室換気乾燥機リモコン 床暖房コントローラーリモコン 給水栓 混合水栓 シャワー付混合水栓 (インターホン(親機))
- 分電盤 副吸込み口 物干金物(天井) 乾式耐火間仕切壁 梁線・下り天井 給気用スリーブ 防犯センサー(1F・3FDタイプのみ) 床暖房
- AC室内機想定位置 AC室内機(実装)位置 AC室外機(実装)位置 ライティングレール+スポットライト 物干し金物

G TYPE ルーフバルコニー有 ILDK

ROOM NUMBER : 601

Scale 1/65

◎住戸専有面積 / **43.80^m²** (13.24坪)(MB含む)
 ◎バルコニー面積 / 2.91^m² (0.88坪) ◎ルーフバルコニー面積 / 3.38^m² (1.02坪)

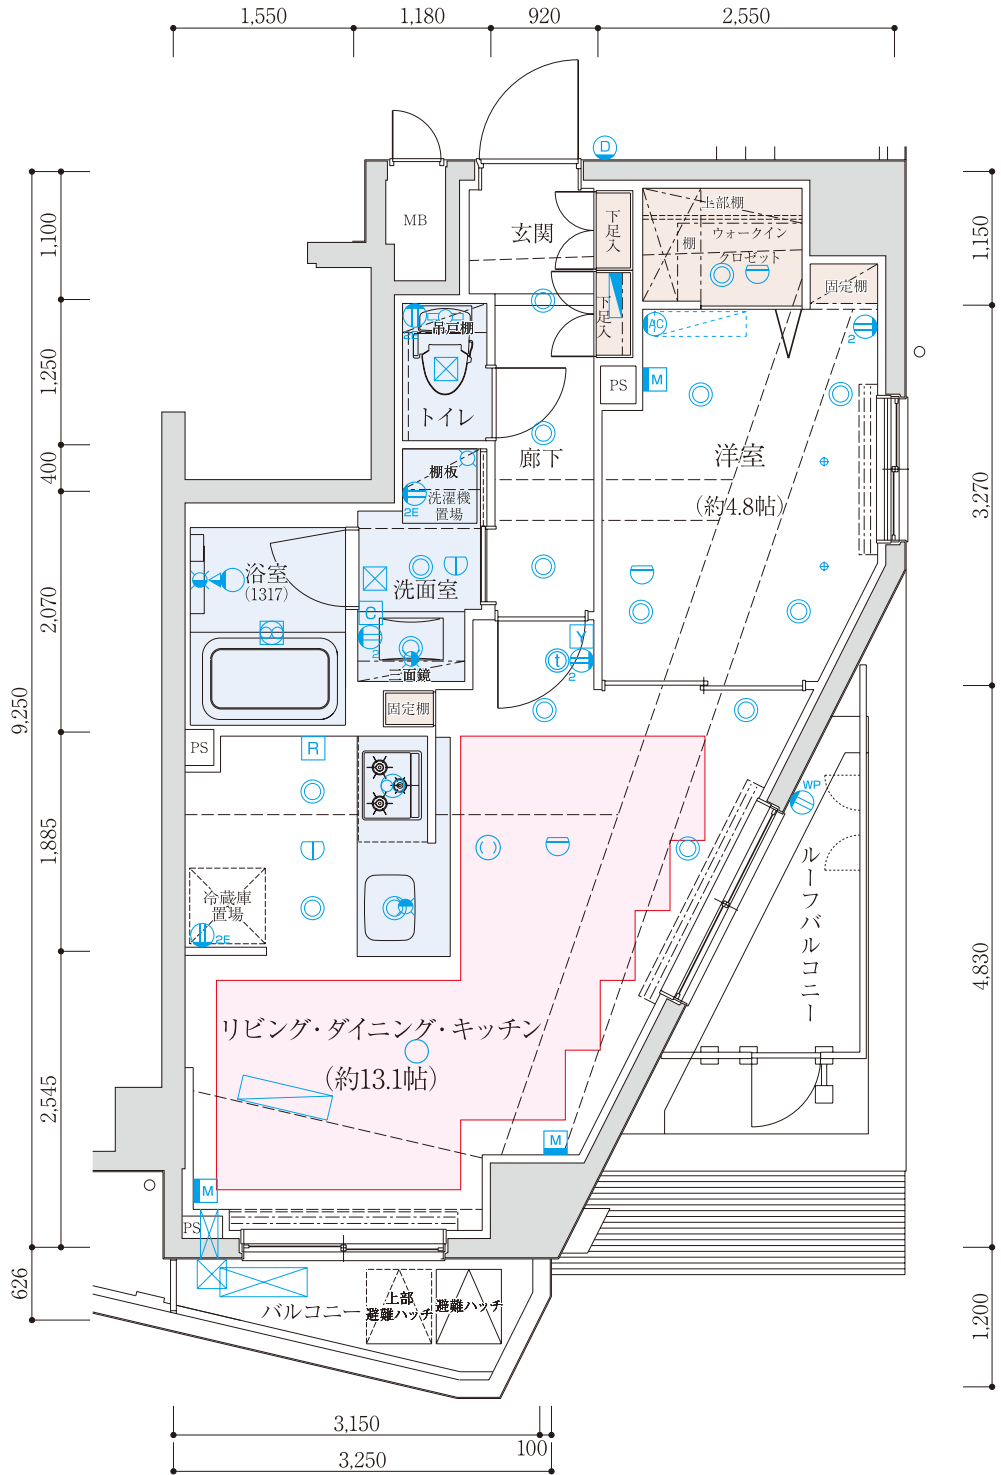


- ① 1口アース付コンセント
 ② 2口コンセント
 ③ 2口アース付コンセント
 ④ 防水コンセント
 ⑤ エアコン用コンセント
 ⑥ マルチメディアコンセント (217-スリットコンセント・TV・電話・無線LAN)
 ⑦ シーリングライト
- ⑧ 引掛シーリング
 ⑨ ダウンライト
 ⑩ プラケットライト
 ⑪ 棚下灯
 ⑫ 火災報知機 (差動式)
 ⑬ 火災報知機 (定温式)
 ⑭ 浴室換気乾燥機
 ⑮ 換気扇
 ⑯ 給湯器
- ⑰ 住宅情報盤 (インターホン・視機)
 ⑱ インターホン (子機)
 ⑲ 給湯器リモコン
 ⑳ 浴室換気乾燥機リモコン
 ㉑ 床暖房コントローラーリモコン
 ㉒ 給水栓
 ㉓ 混合水栓
 ㉔ シャワー付混合水栓
- ㉕ 分電盤
 ㉖ 副吸込み口
 ㉗ 物干金物 (天井)
 ㉘ 乾式耐火間仕切壁
 ㉙ 梁線・下り天井
 ㉚ 給気用スリーブ
 ㉛ 防犯センサー (1F・3FDタイプのみ)
 ■ 床暖房
- ㉜ AC室内機想定位置
 ㉝ AC室内機 (実装) 位置
 ㉞ AC室外機 (実装) 位置
 ㉟ ライティングレール+スポットライト
 ㊱ 物干し金物

H TYPE I LDK

ROOM NUMBER : 702

Scale 1/65

◎住戸専有面積／46.74㎡ (14.13坪)(MB含む) ◎バルコニー面積／6.17㎡ (1.86坪)

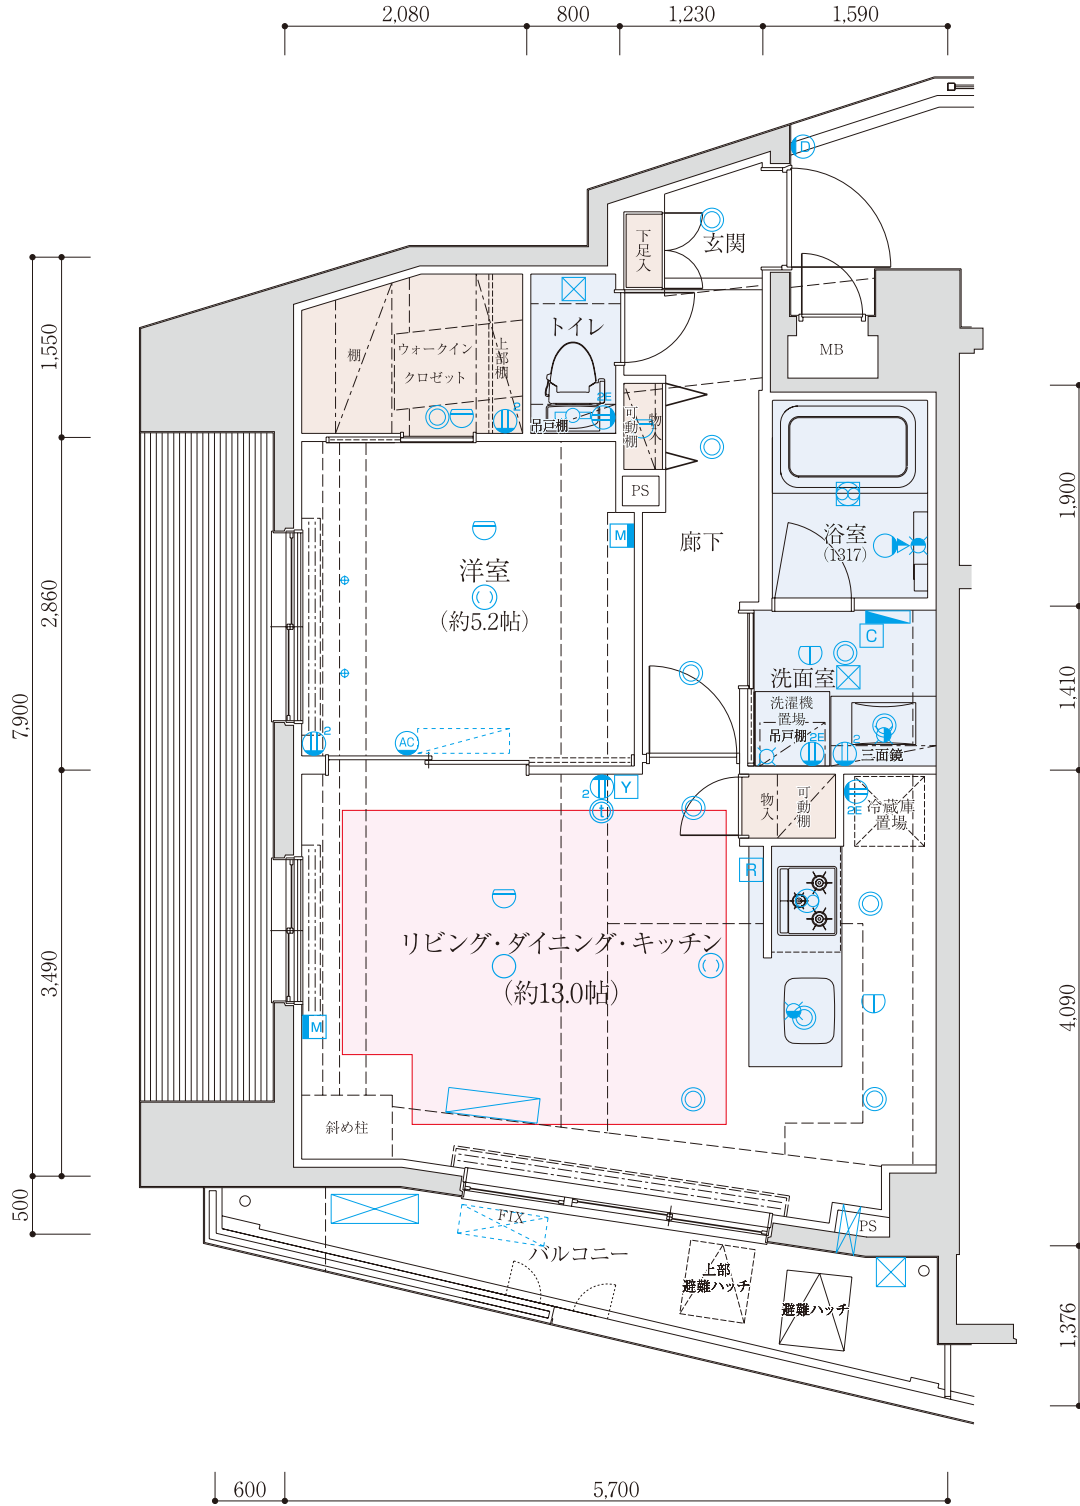

- ① 1口アース付コンセント ② 2口コンセント ③ 2口アース付コンセント ④ 防水コンセント ⑤ エアコン用コンセント ⑥ マルチメディアコンセント (217-5付コンセント・TV・電話・無線LAN) ⑦ シーリングライト
- ⑧ 引掛シーリング ⑨ ダウンライト ⑩ プラケットライト ⑪ 棚下灯 ⑫ 火災報知機 (差動式) ⑬ 火災報知機 (定温式) ⑭ 浴室換気乾燥機 ⑮ 換気扇 ⑯ 給湯器
- ⑰ 住宅情報盤 ⑱ インターホン (子機) ⑲ 給湯器リモコン ⑳ 浴室換気乾燥機リモコン ㉑ 床暖房コントローラーリモコン ㉒ 給水栓 ㉓ 混合水栓 ㉔ シャワー付混合水栓
- ㉕ 分電盤 ㉖ 副吸込み口 ㉗ 物干金物 (天井) ㉘ 乾式耐火間仕切壁 ㉙ 梁線・下り天井 ㉚ 給気用スリーブ ㉛ 防犯センサー (1F・3FDタイプのみ) ㉜ 床暖房
- ㉝ AC室内機想定位置 ㉞ AC室内機 (実装) 位置 ㉟ AC室外機 (実装) 位置 ㊱ ライティングレール+スポットライト ㊲ 物干し金物